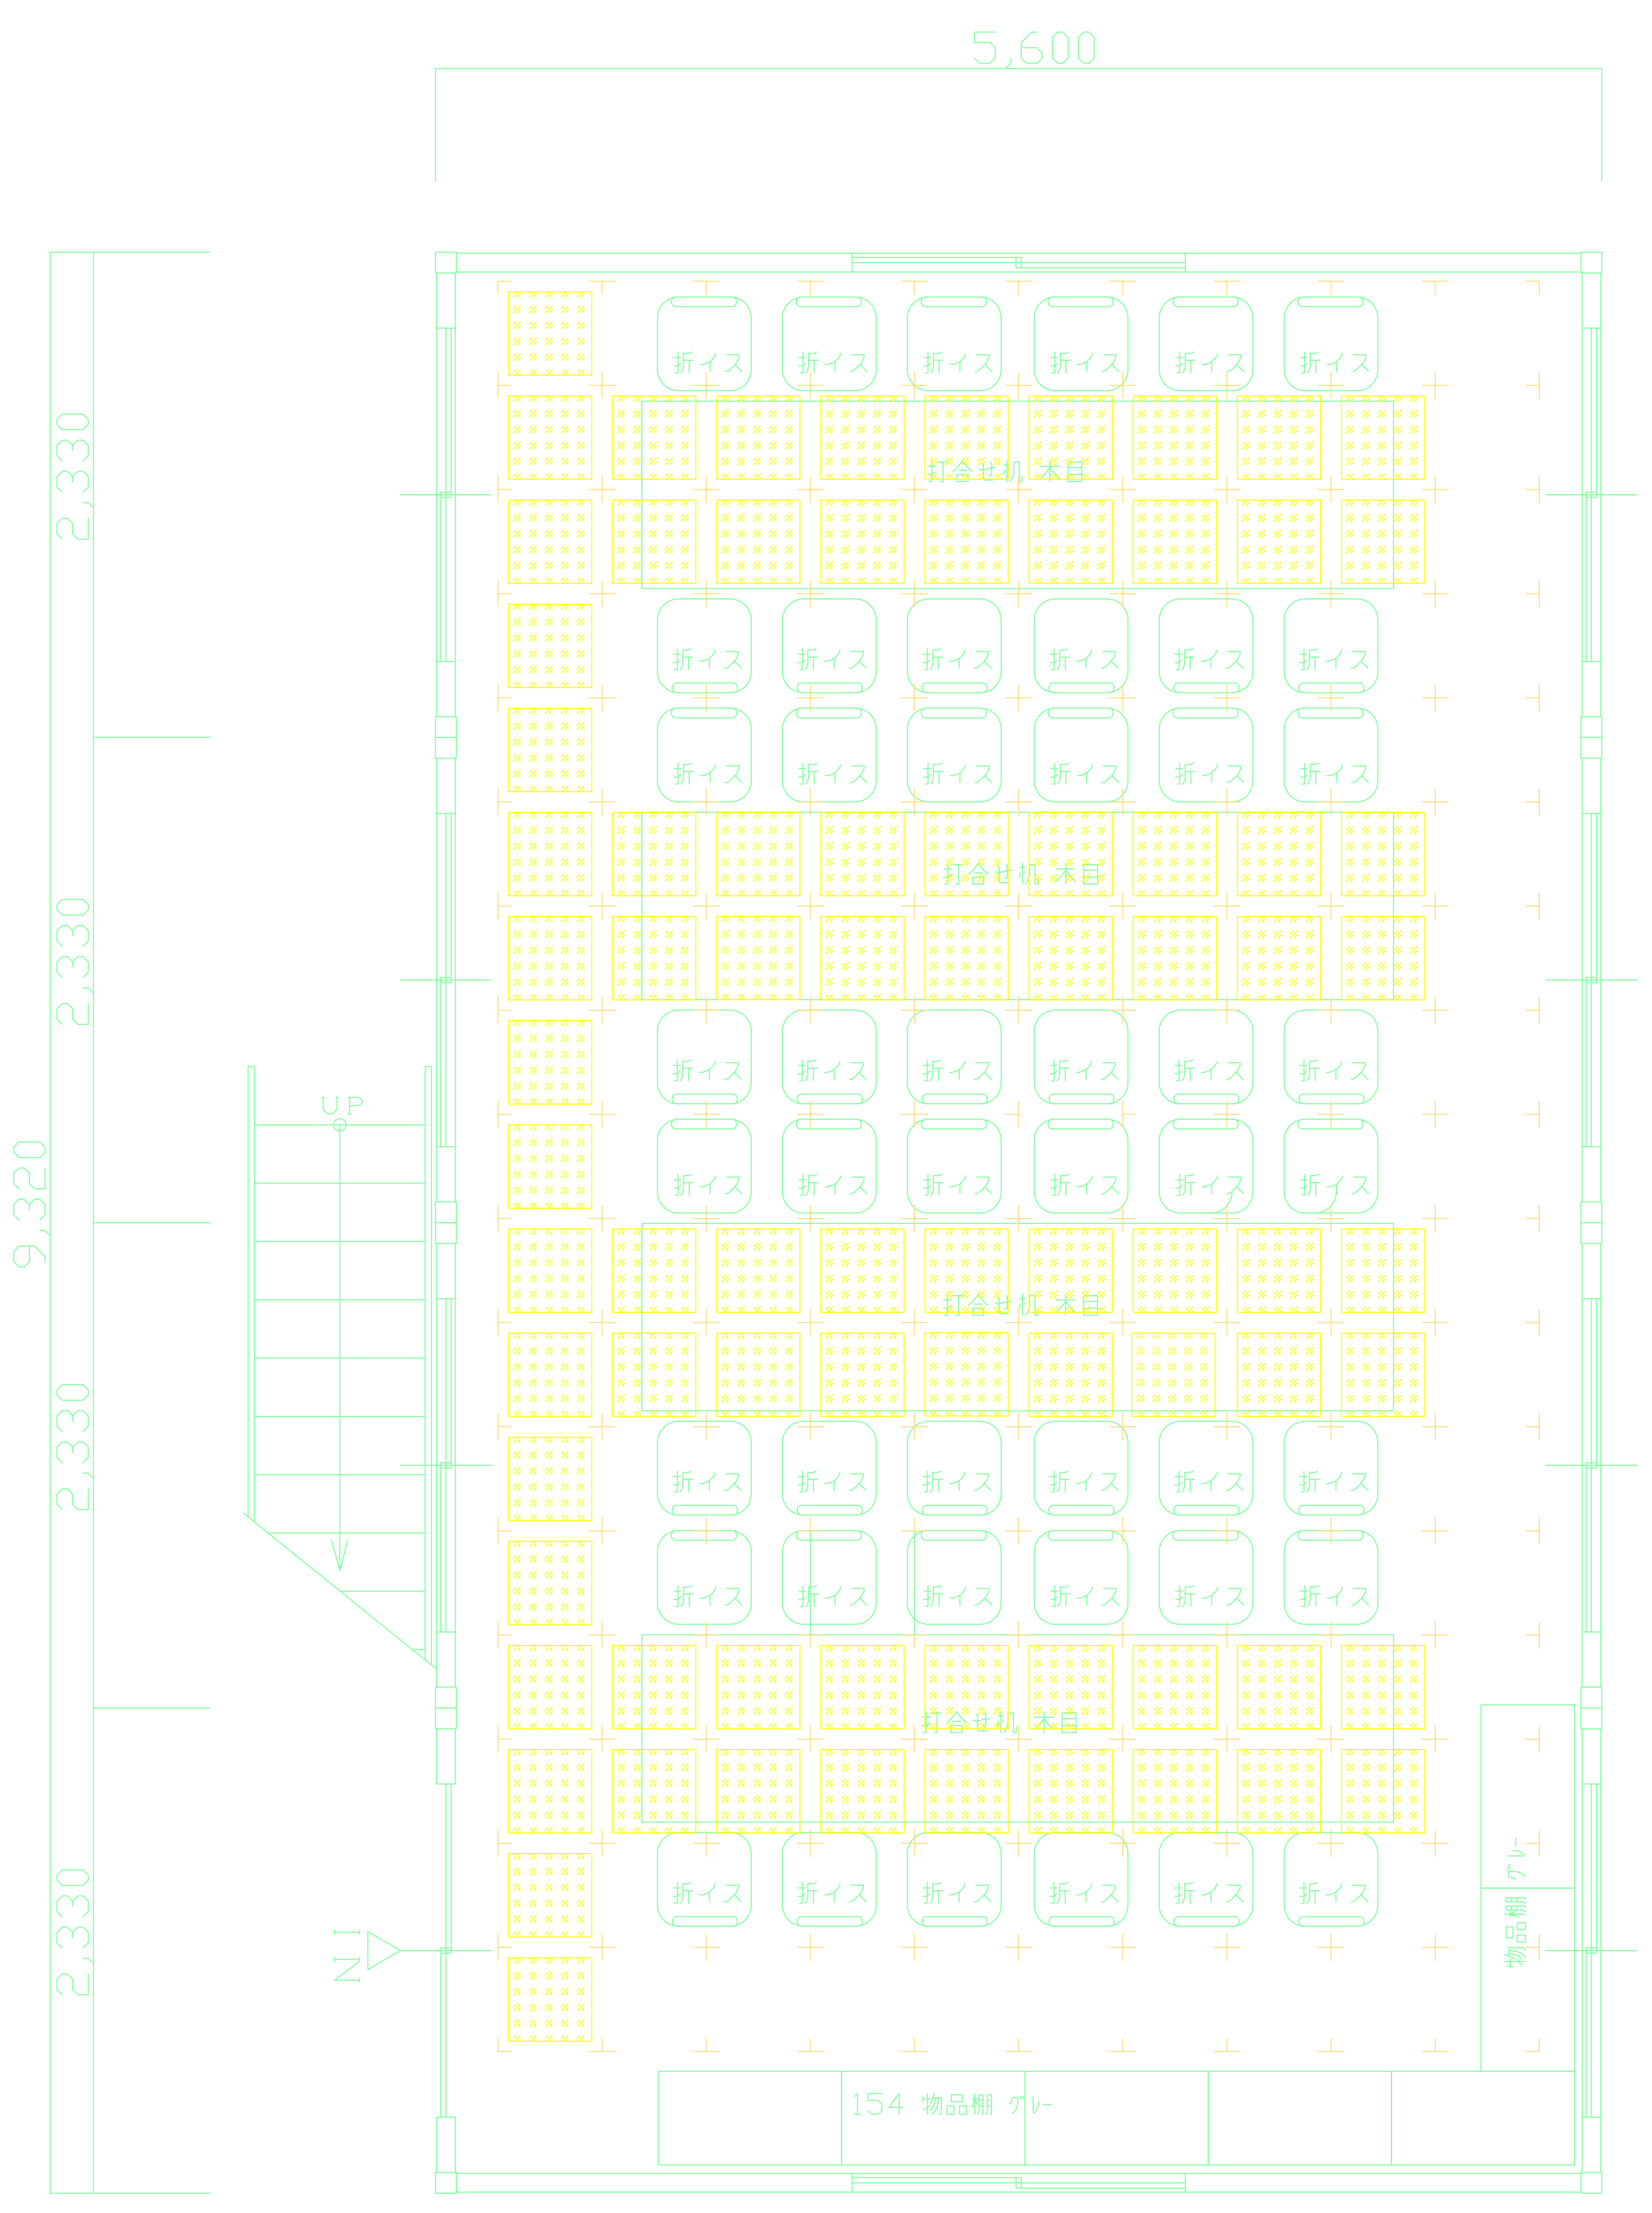

1F 平面図

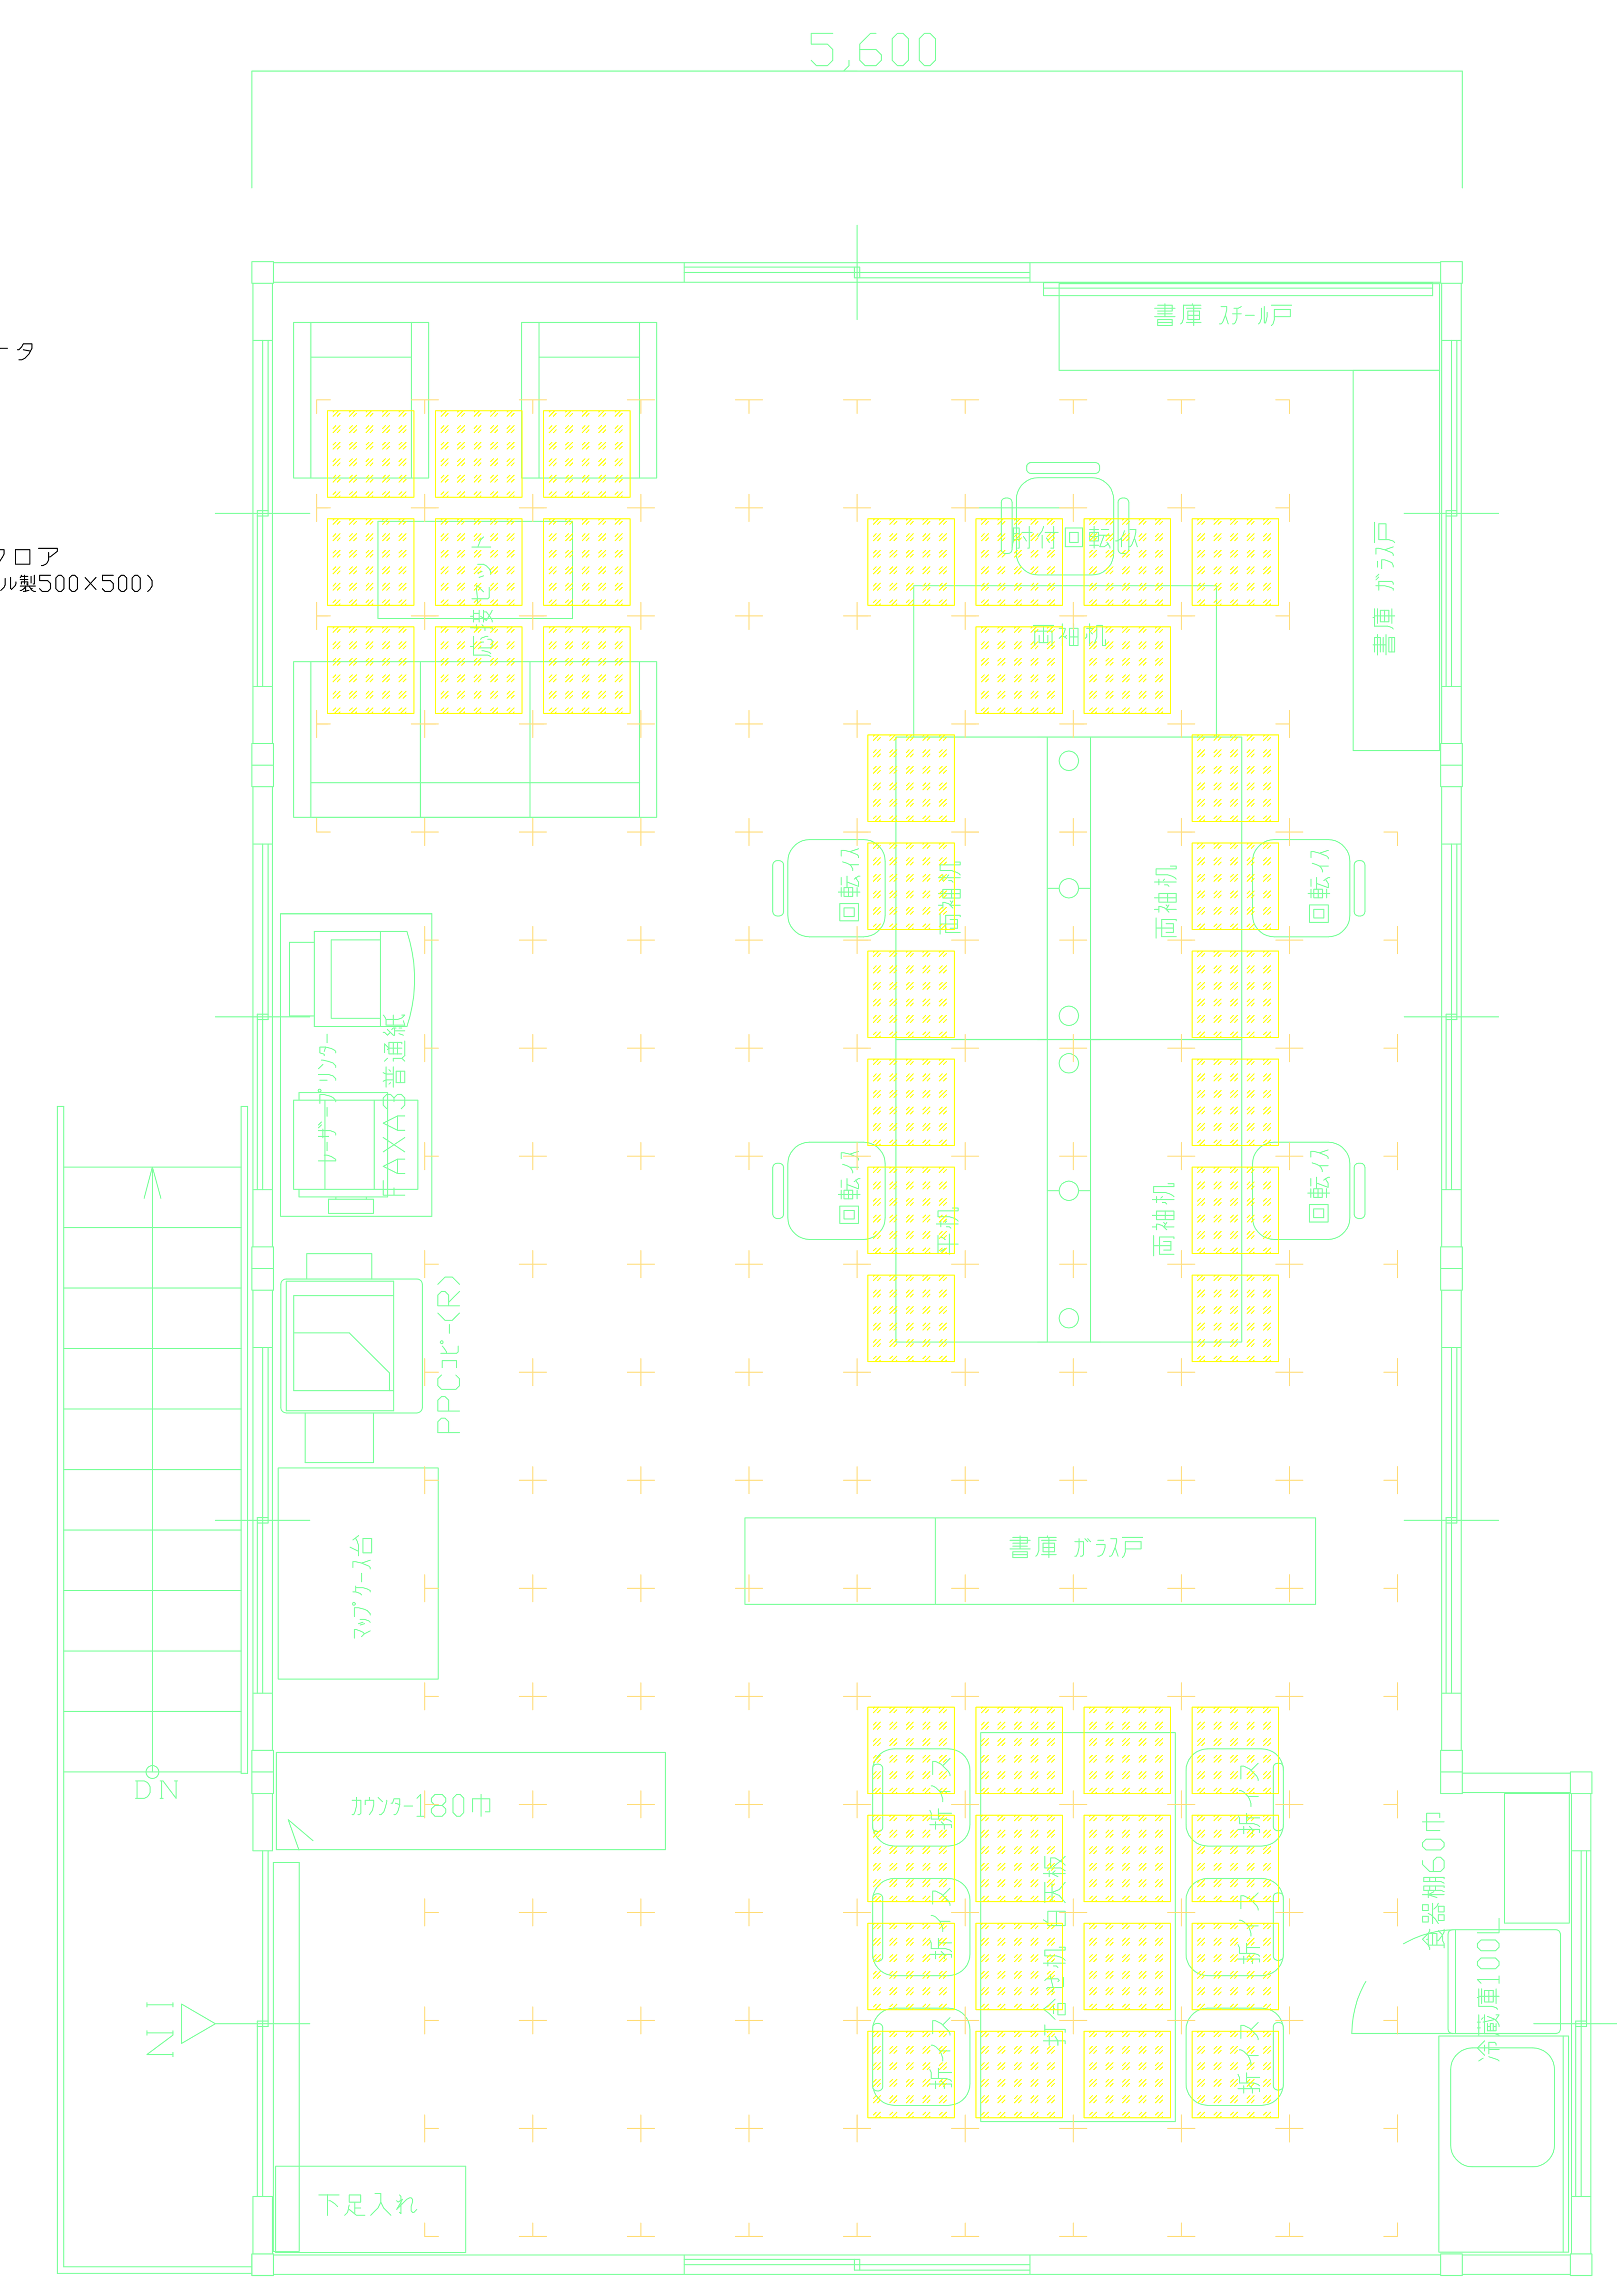

2F 平面図

OAヒータ

OAフロア
(スチール製500×500)

250S(センサ付)

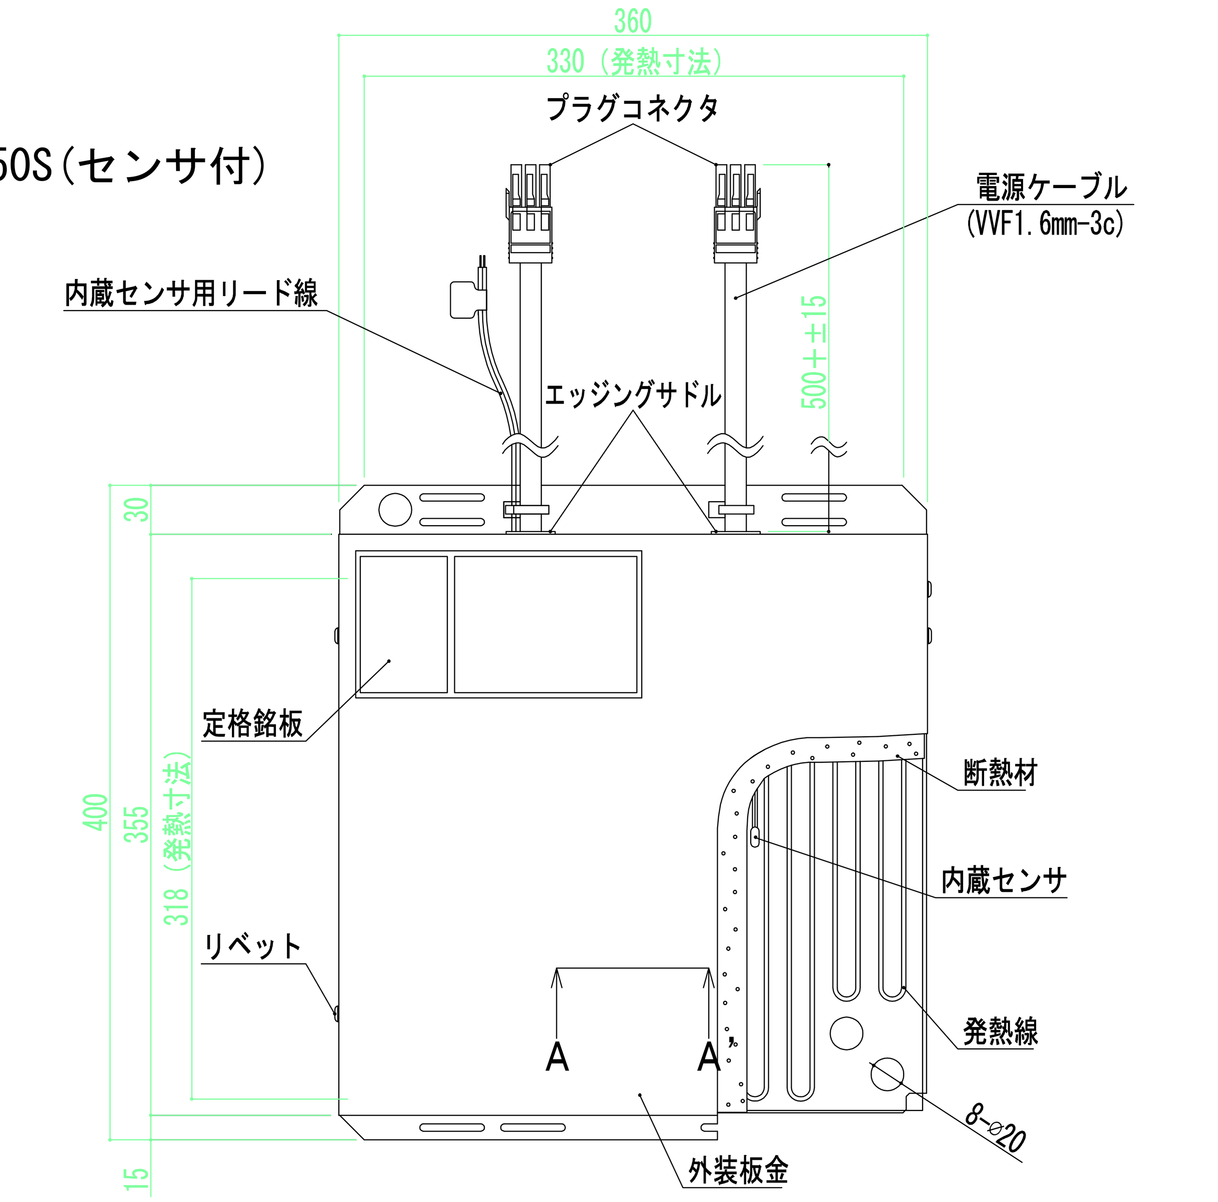

250(センサー無)

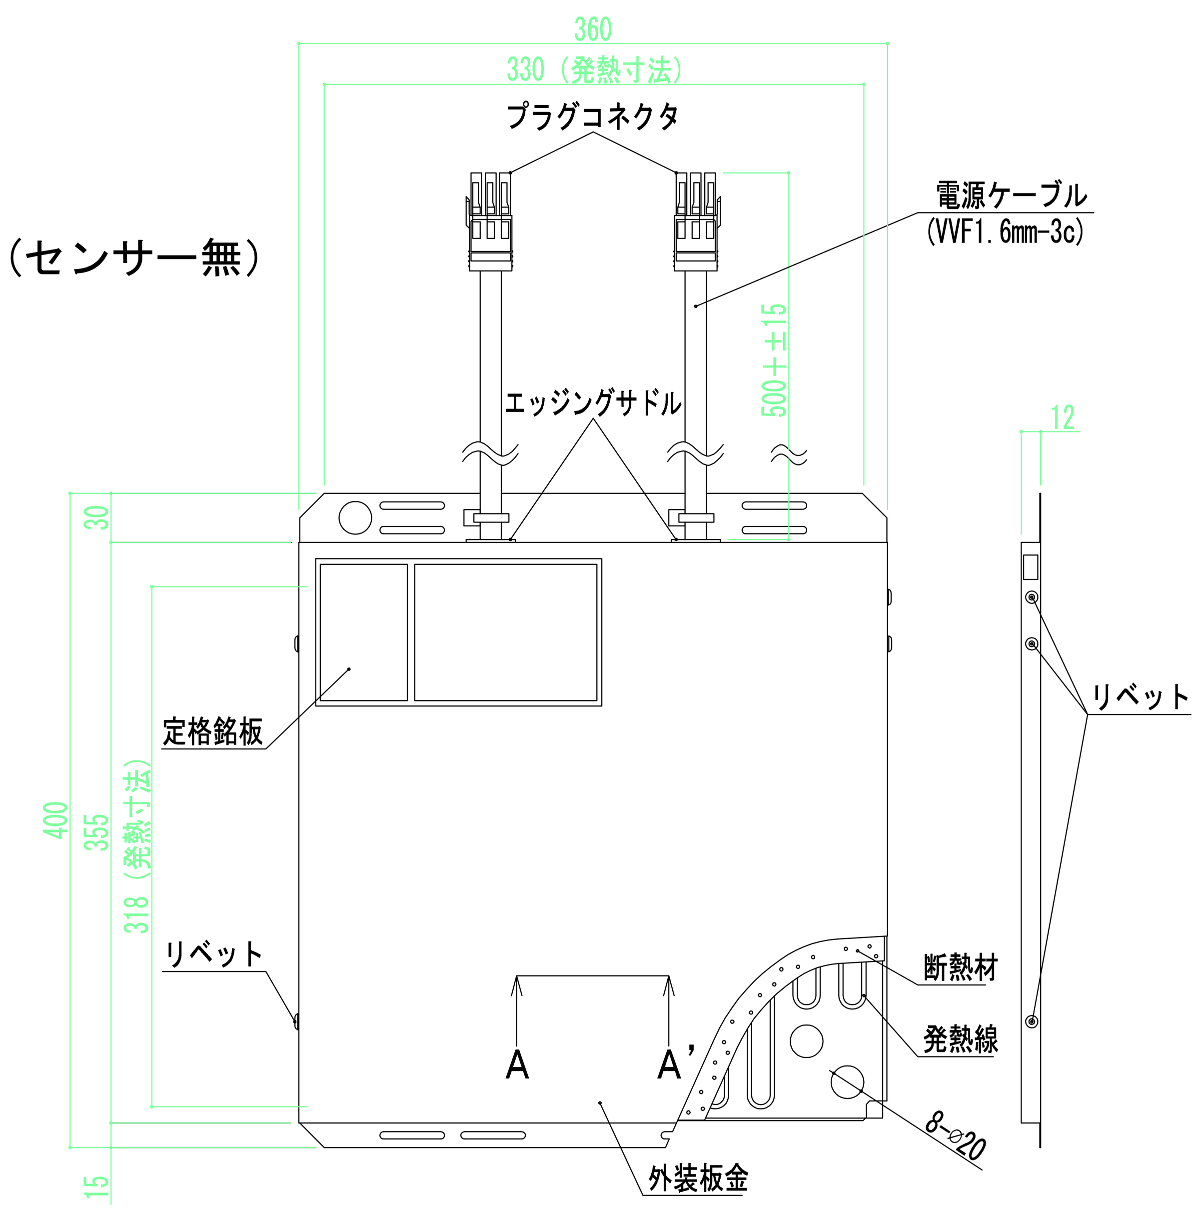

〈仕 様〉

型 番	250(S)
電 圧	単相 200V
電格負荷	50 W
安全装置	サーモスタット，温度ヒューズ

名称	縮尺	設計年月日	訂正年月日	検図	検図	設計担当	製図		図面番号
(仮称) ◇◆□■◇◆□■事務所新築工事								株式会社東亜電機工業社 大阪事業所 〒530-0041 大阪市北区天神橋1-4-13 TEL (06) 6354-2950	